All. A

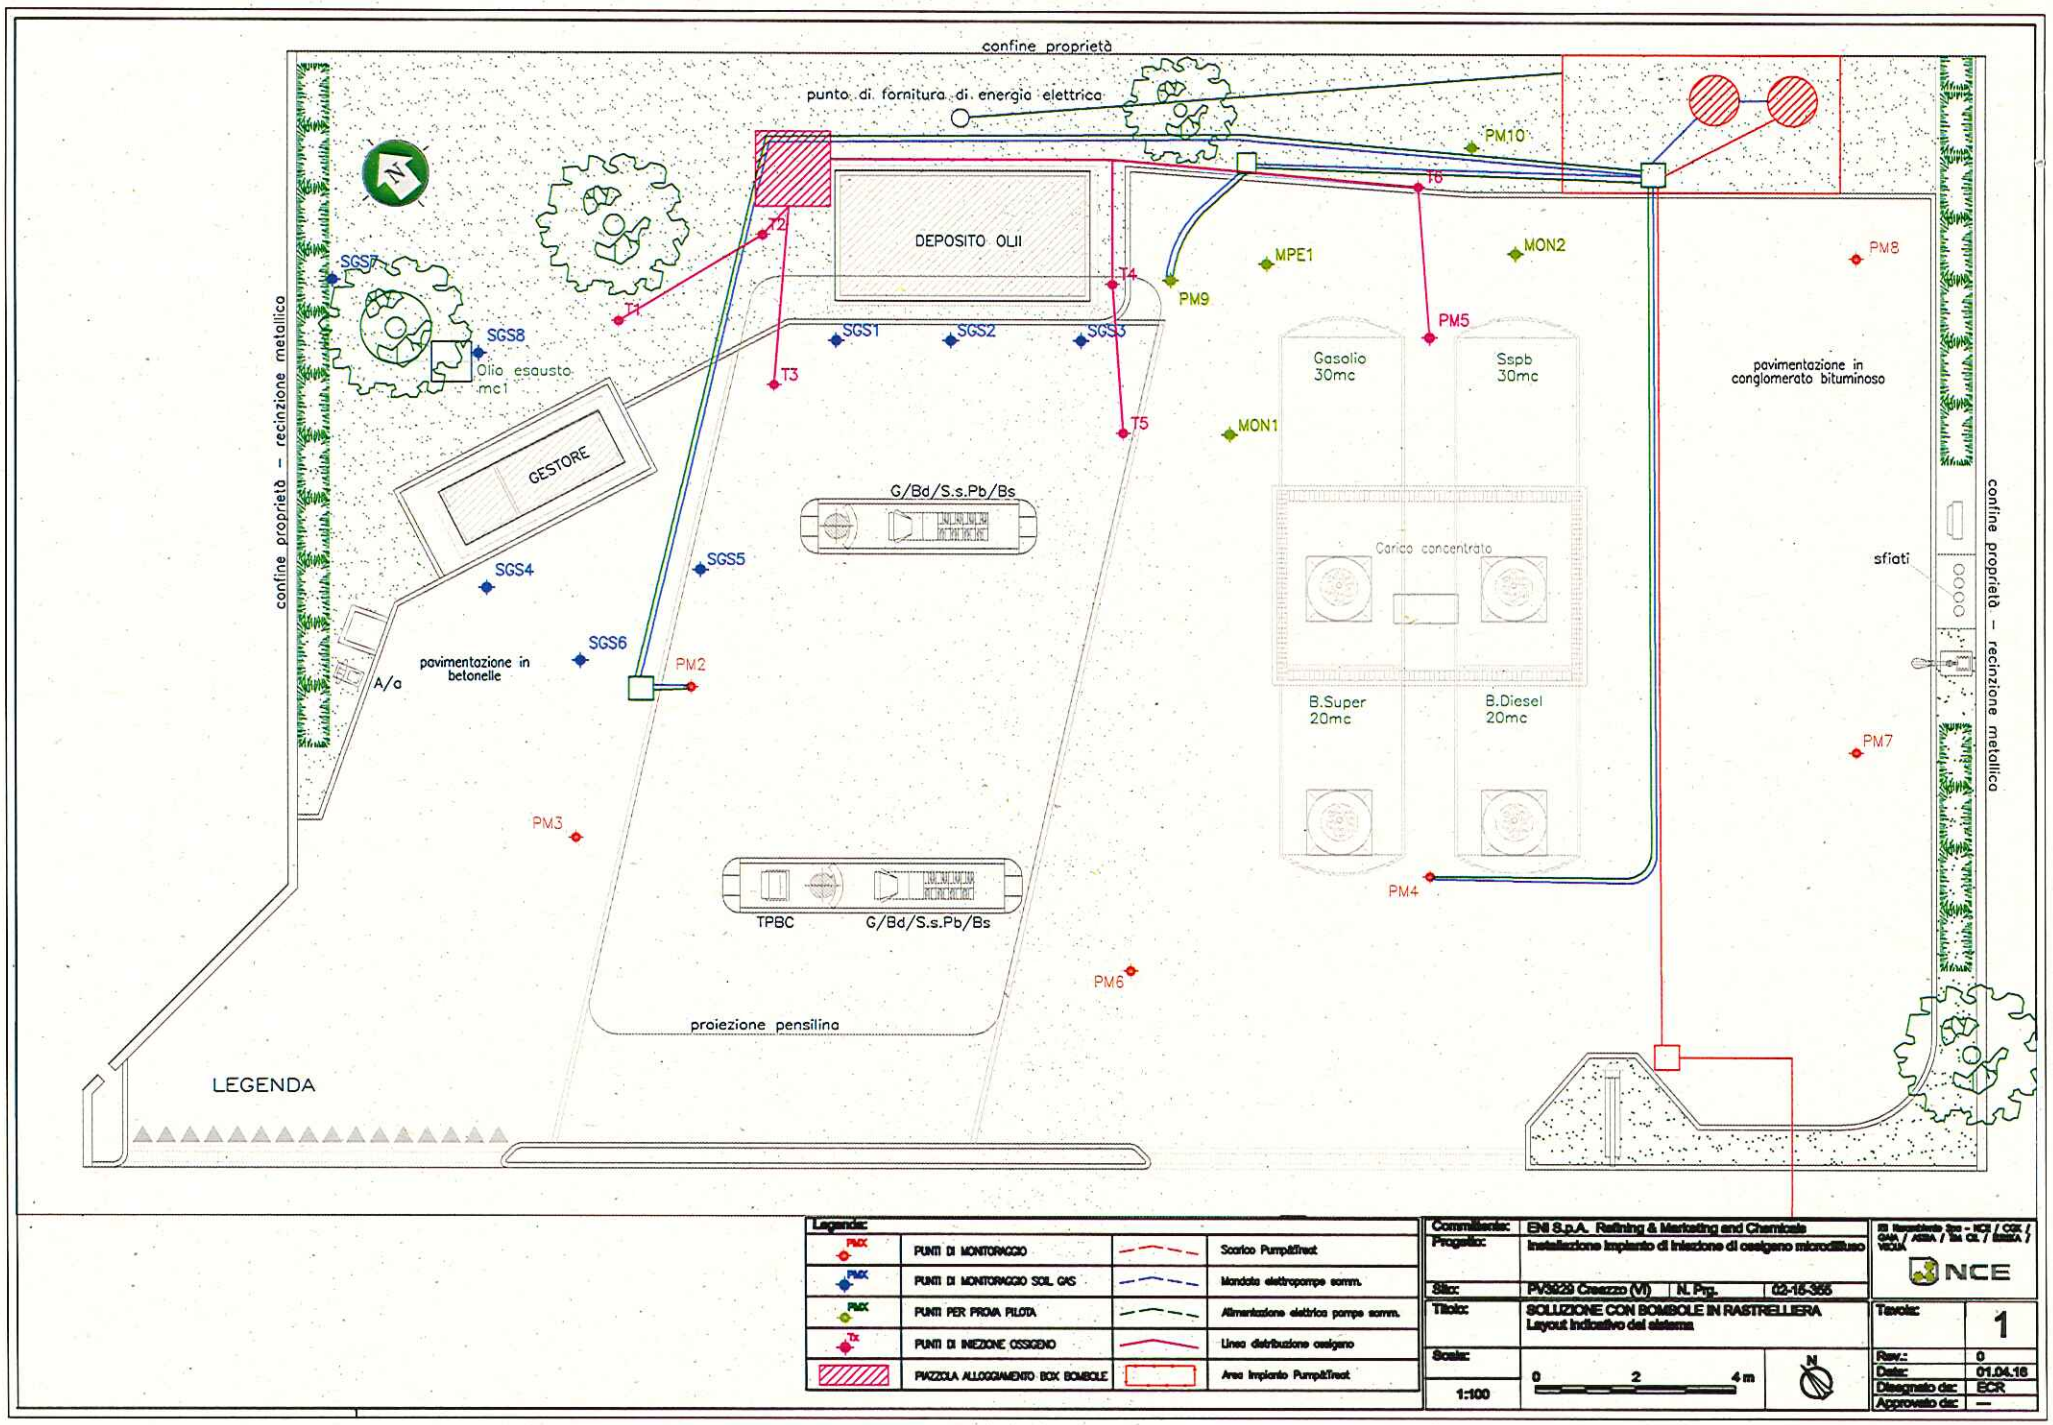

Legenda:			
PMX	PUNTI DI MONITORAGGIO		Scarico PumpEffect
PMX	PUNTI DI MONITORAGGIO SOIL GAS		Mandata elettropompe somm.
PMX	PUNTI PER PROVA PILOTA		Alimentazione elettrica pompe somm.
TX	PUNTI DI INIEZIONE OSSIGENO		Linea distribuzione ossigeno
	PIAZZOLA ALLOGGIAMENTO BOX BOMBOLE		Area impianto PumpEffect

Committente:	ENI S.p.A. Refining & Marketing and Chemicals
Progetto:	Installazione impianto di iniezione di ossigeno microdiffuso
Sito:	PV5028 Cesarzo (VI) N. Prg. 02-15-365
Titolo:	SOLUZIONE CON BOMBOLE IN RASTRELLIERA Layout indicativo del sistema
Scala:	1:100
0 2 4 m	N

EII Amministratore Soc. – NCR / COX / GNA / ASSA / Sig. GL / ESSA / VICAL

NCE

Tavola:	1
Rev.:	0
Data:	01.04.16
Disegnato da:	ECR
Approvato da:	—