





VIA GUIZZE

SPECCHETTO VOLUMI		
VOLUME ESISTENTE	MC.	3.103,37
VOLUME SOPRAELEVAZIONE	MC.	387,13
PERCENTUALE AMPLIAMENTO	%	12,47




PLANIMETRIA GENERALE  
scala 1:500



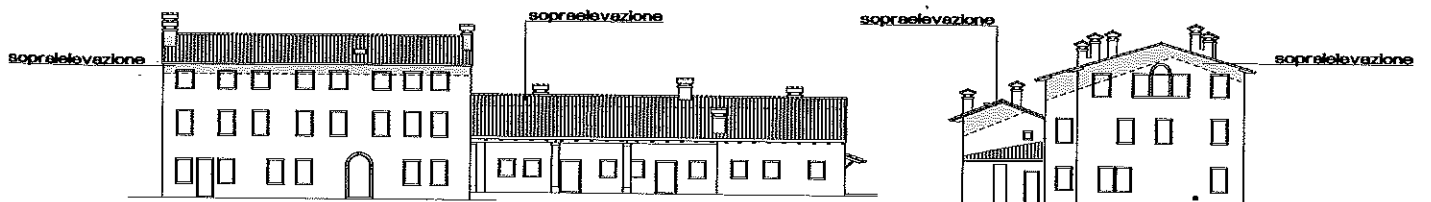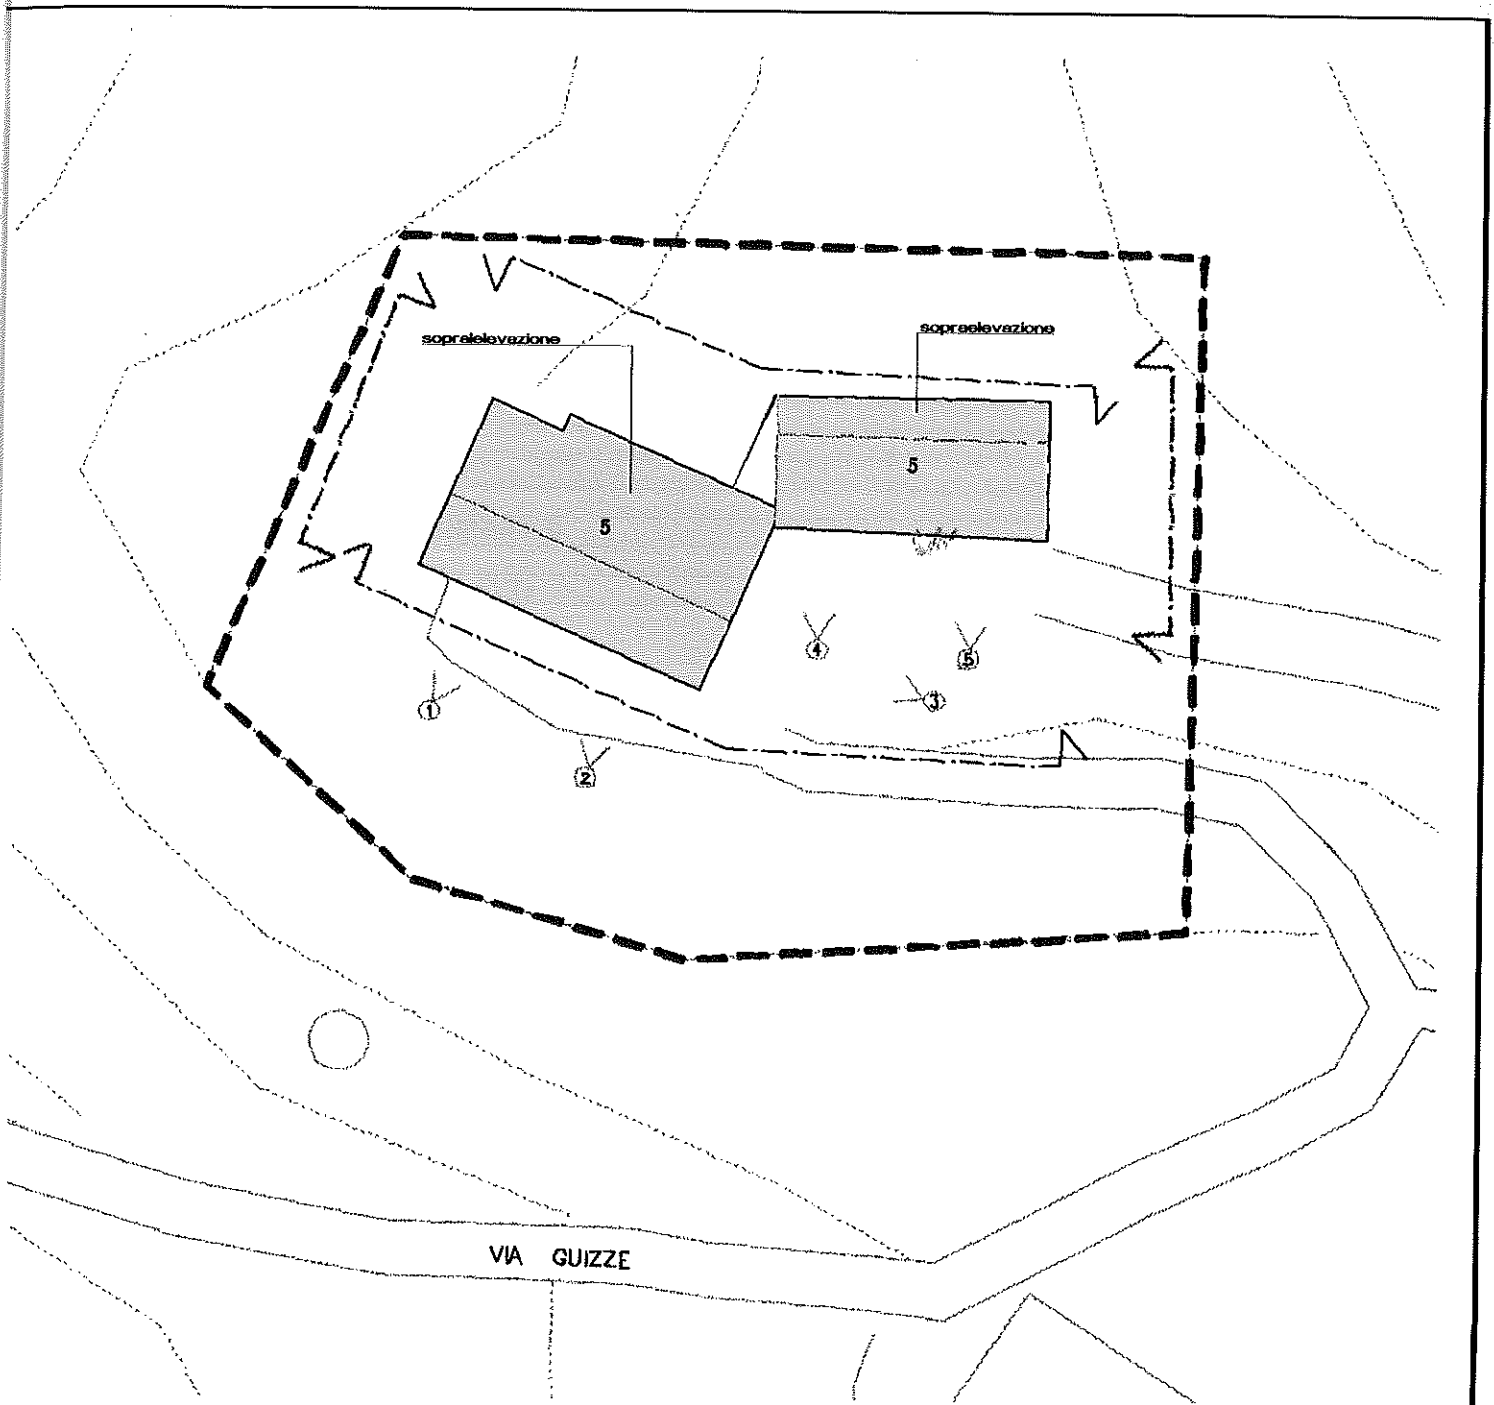

PROSPETTO SUD

PROSPETTO OVEST

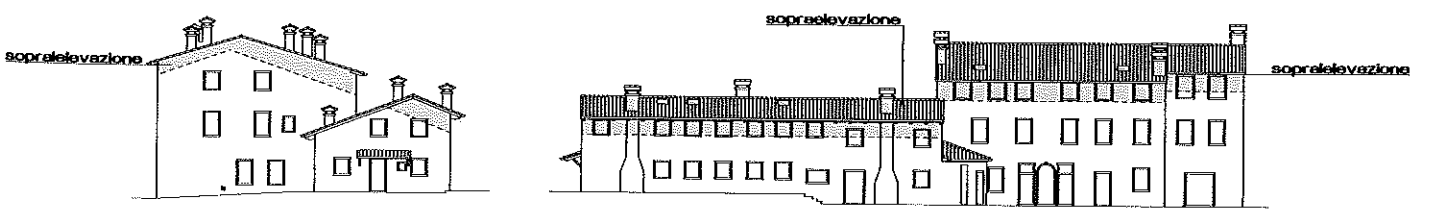

PROSPETTO EST

PROSPETTO NORD

PLANIMETRIA GENERALE

