

SCHEDA B n°129	PROVINCIA DI VICENZA		
	COMUNE DI CREAZZO		

EDIFICIO INDIVIDUATO AI SENSI DELLA

D. Lgs. 22 gennaio 2004 n. 42		L. R. 11/2004	PTCP
beni ambientali	beni culturali		
Si	No	No	No

Numero piani: 2	Area pertinenza (mq): 4000,00
-----------------	--------------------------------------

TIPOLOGIA

isolato	in cortina	a corte	a schiera	altro (specificare)
No	Si	No	No	No

CONTESTO AMBIENTALE

parco	giardino	orto	scoperto a dest. Agr.	brolo
No	Si	Si	Si	No

EPOCA IMPIANTO ORIGINARIO	anno:
INTERVENTI SUCCESSIVI	anno:
di modesta entità:	
di pesante entità:	

PARTICOLARI DI RILIEVO

Architettonico: No
Scultoreo: No
Pittorico: No


CARATTERISTICHE COSTRUTTIVE E MATERIALI

STRUTTURE VERTICALI				
legno No	cotto Si	sasso Si	altro C.A.	
Stato di conservazione		Mediocre		
STRUTTURE ORIZZONTALI				
ferro No	latero cem. Si	C.A. Si	legno Si	
Stato di conservazione		Mediocre		
COPERTURE				
laterizio Si	legno Si	lamiera No	altro No	
Stato di conservazione				

STATO DI CONSERVAZIONE COMPLESSIVO:	Buono
STATO DI CONSERVAZIONE DELLE STRUTTURE:	Buono




LEGENDA

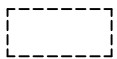 Ambito


PLANIMETRIA GENERALE
scala 1:2000



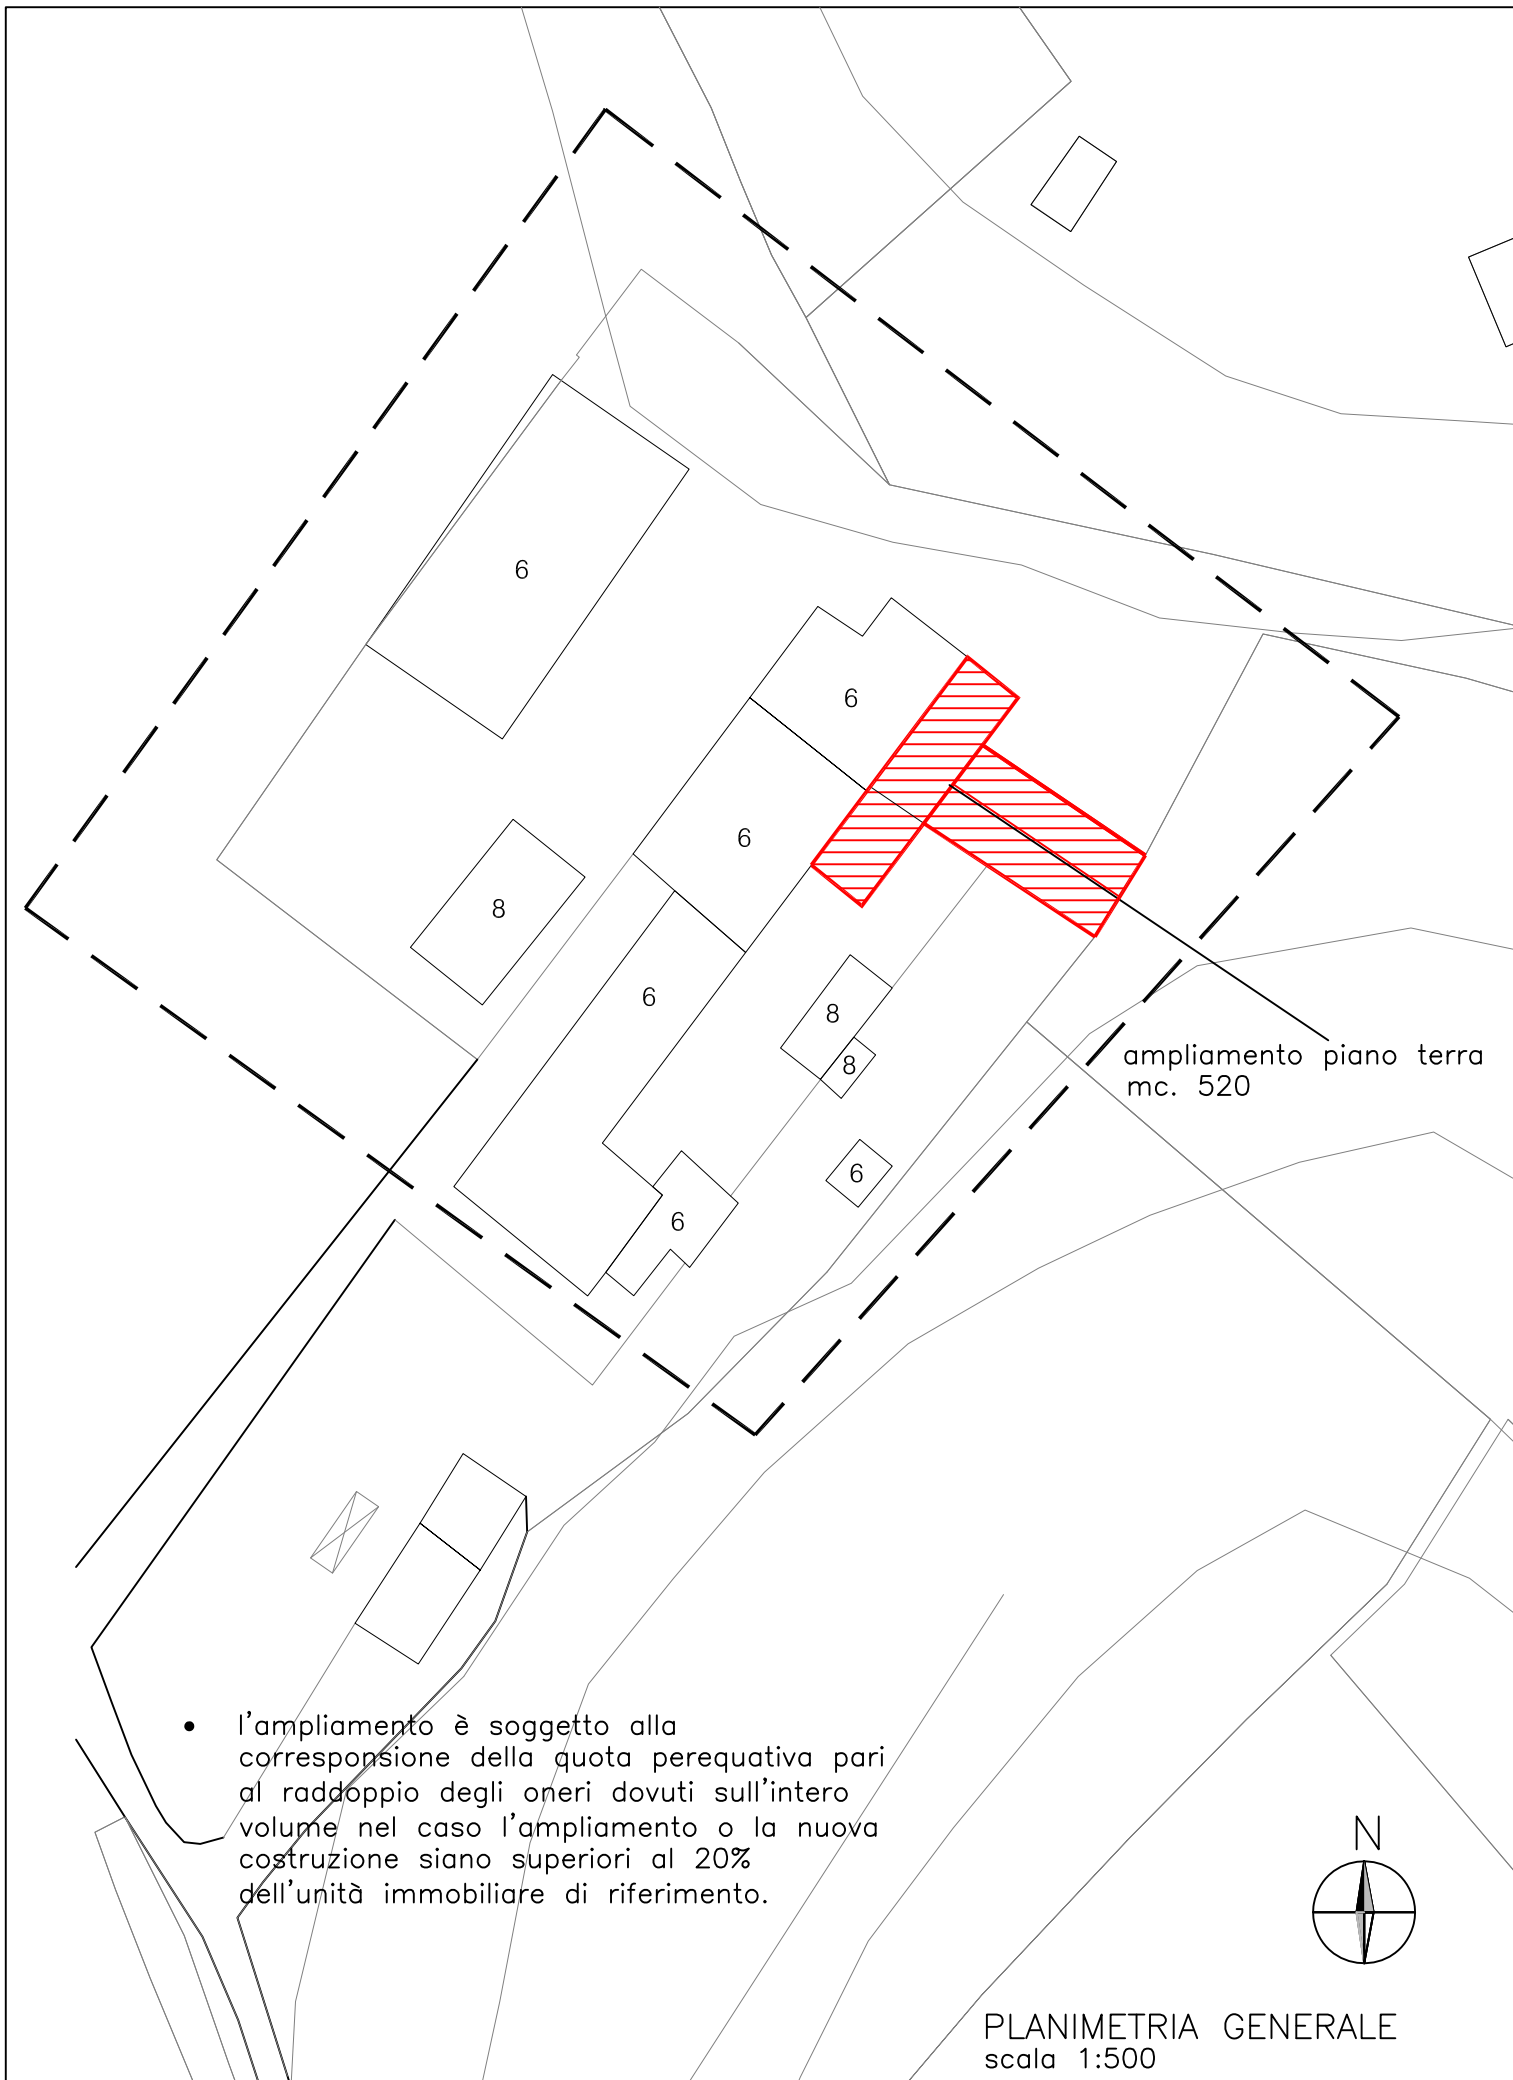







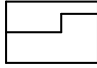
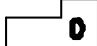
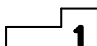
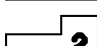
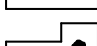
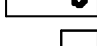
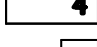
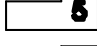
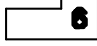
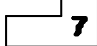
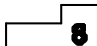


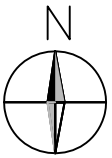
ampliamento piano terra
mc. 520

- l'ampliamento è soggetto alla corresponsione della quota perequativa pari al raddoppio degli oneri dovuti sull'intero volume nel caso l'ampliamento o la nuova costruzione siano superiori al 20% dell'unità immobiliare di riferimento.

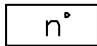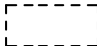

PLANIMETRIA GENERALE
scala 1:500

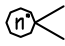LEGENDA

	Perimetro delle unità minime d'intervento
	Ambito
	Sagome limite nuovi edifici (alzato)
	Ampliamento
	Viste fotografiche
	Riferimento dei prospetti
	Limite di massimo ampliamento
	Tutti gli interventi
	Restauro filologico
	Risanamento conservativo
	Restauro propositivo
	Ristrutturazione parziale tipo A
	Ristrutturazione parziale tipo B
	Ristrutturazione globale
	Demolizione e ricostruzione
	Demolizione senza ricostruzione
	Unità edilizie
	Elementi lineari significativi
	Elementi puntuali significativi
	Corsi d'acqua