

SCHEDA B n°131	PROVINCIA DI VICENZA		
	COMUNE DI CREAZZO		

EDIFICIO INDIVIDUATO AI SENSI DELLA

D. Lgs. 22 gennaio 2004 n. 42		L. R. 11/2004	PTCP
beni ambientali	beni culturali		
Si	No	No	No

Numero piani: 3	Area pertinenza (mq): 850,00
-----------------	-------------------------------------

TIPOLOGIA

isolato	in cortina	a corte	a schiera	altro (specificare)
Si	No	No	No	No

CONTESTO AMBIENTALE

parco	giardino	orto	scoperto a dest. Agr.	brolo
No	Si	No	Si	No

EPOCA IMPIANTO ORIGINARIO	anno:
INTERVENTI SUCCESSIVI	anno:
di modesta entità:	
di pesante entità: 2005	

PARTICOLARI DI RILIEVO

Architettonico: No
Scultoreo: No
Pittorico: No

CARATTERISTICHE COSTRUTTIVE E MATERIALI**STRUTTURE VERTICALI**

legno No	cotto Si	sasso No	altro No
Stato di conservazione		Mediocre	


STRUTTURE ORIZZONTALI

ferro No	latero cem. Si	C.A. No	legno No
Stato di conservazione		Mediocre	


COPERTURE


laterizio No	legno Si	lamiera No	altro No
Stato di conservazione			

STATO DI CONSERVAZIONE COMPLESSIVO:	Buono
STATO DI CONSERVAZIONE DELLE STRUTTURE:	Buono

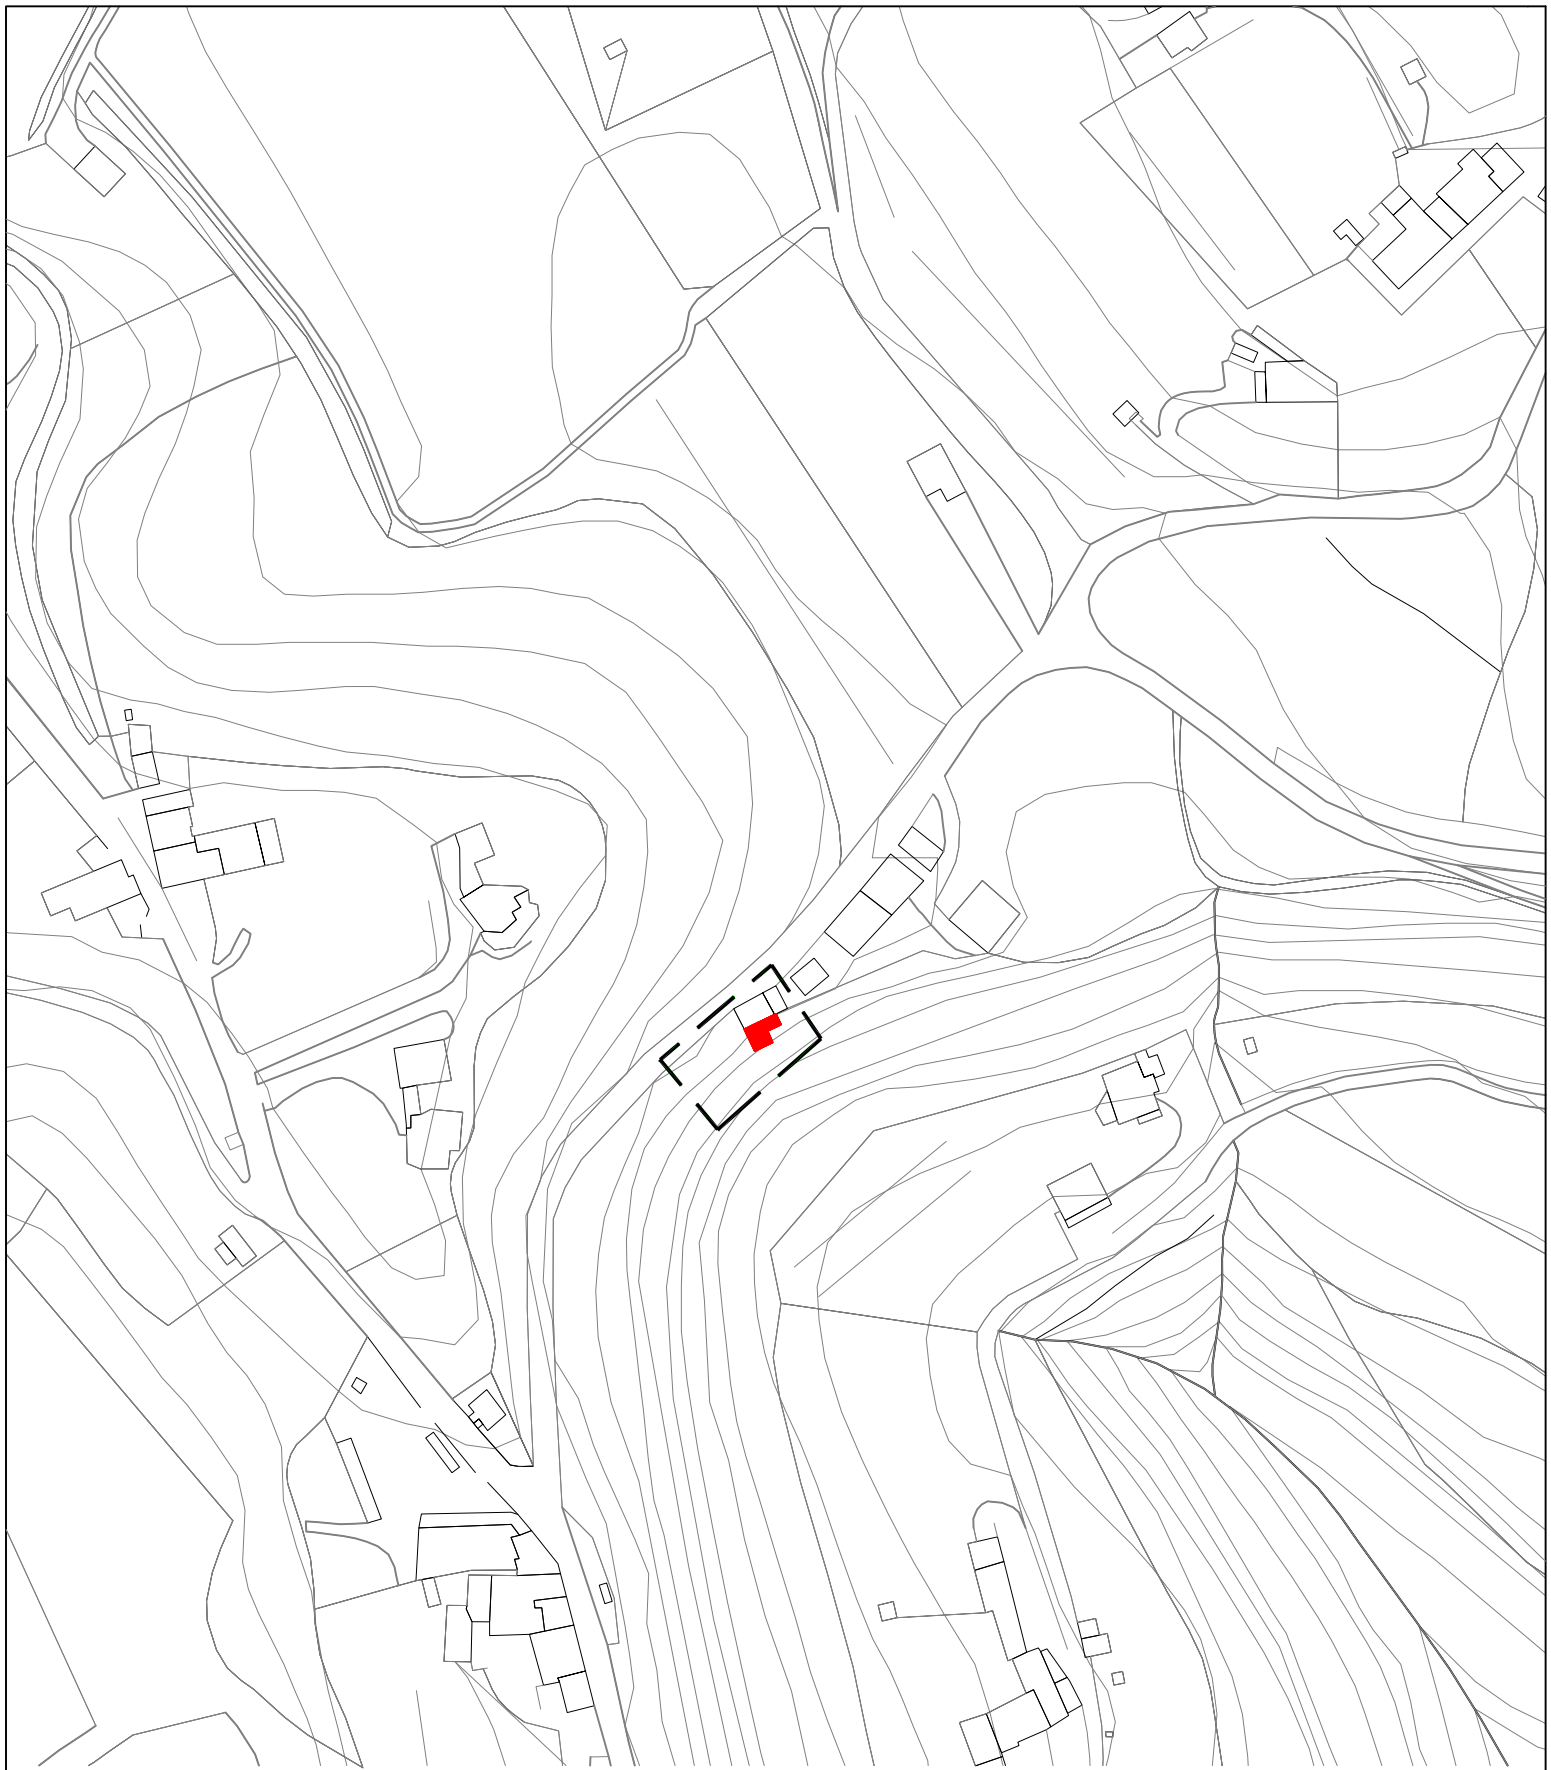

LEGENDA

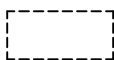 Ambito

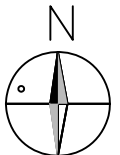

PLANIMETRIA GENERALE
scala 1:2000






VISTA FOTOGRAFICA 1



VISTA FOTOGRAFICA 2





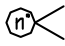

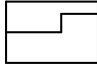
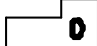
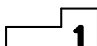
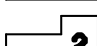
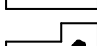
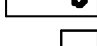
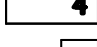
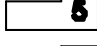
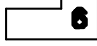
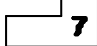
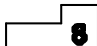


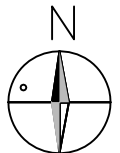


- l'ampliamento è subordinato alla sottoscrizione da parte del privato della rinuncia al riconoscimento del plusvalore generato dall'intervento nel caso di esproprio per interventi di adeguamento della sezione stradale.
- l'ampliamento è soggetto alla corresponsione della quota perequativa pari al raddoppio degli oneri dovuti sull'intero volume nel caso l'ampliamento o la nuova costruzione siano superiori al 20% dell'unità immobiliare di riferimento.

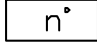

PLANIMETRIA GENERALE
scala 1:500

LEGENDA

	Perimetro delle unità minime d'intervento
	Ambito
	Sagome limite nuovi edifici (alzato)
	Ampliamento
	Viste fotografiche
	Riferimento dei prospetti
	Limite di massimo ampliamento
	Tutti gli interventi
	Restauro filologico
	Risanamento conservativo
	Restauro propositivo
	Ristrutturazione parziale tipo A
	Ristrutturazione parziale tipo B
	Ristrutturazione globale
	Demolizione e ricostruzione
	Demolizione senza ricostruzione
	Unità edilizie
	Elementi lineari significativi
	Elementi puntuali significativi
	Corsi d'acqua