



M. Daniele Panari

COMMITENTE: COMUNE DI CREAZZO	OGGETTO: STUDIO DI FATTIBILITA'	ELABORATO: PLANIMETRIA STATO DI FATTO	SCALA GRAFICA 1:500 	DATA: OTTOBRE 2013	2
			LEGENDA		


SEZIONE 1 - scala 1:100

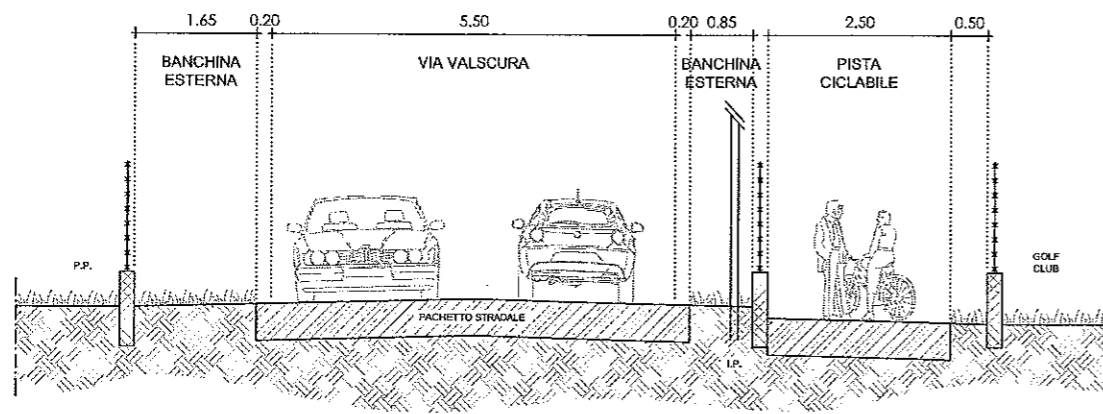


SEZIONE 4 - scala 1:100

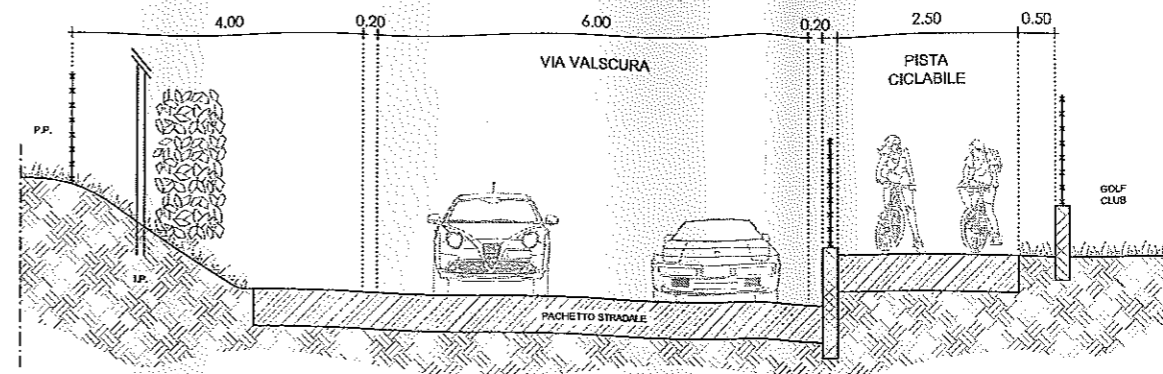


SEZIONE 2 - scala 1:100

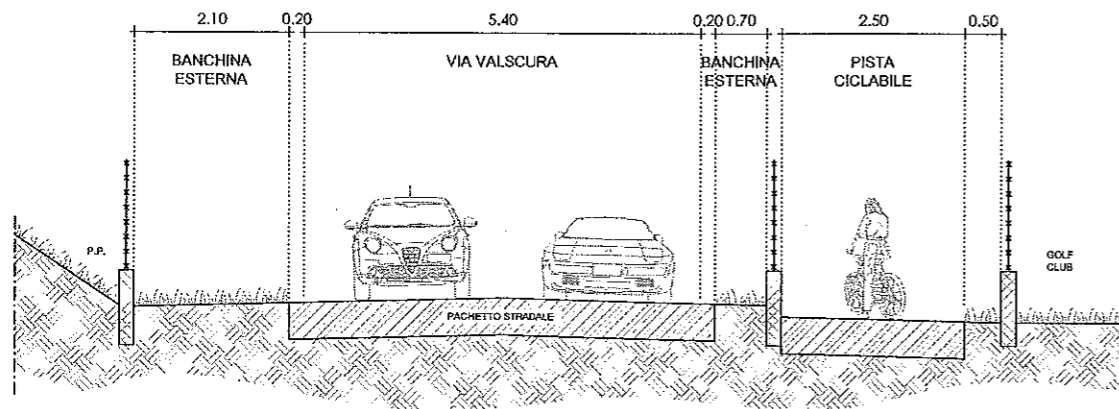


SEZIONE 5 - scala 1:100

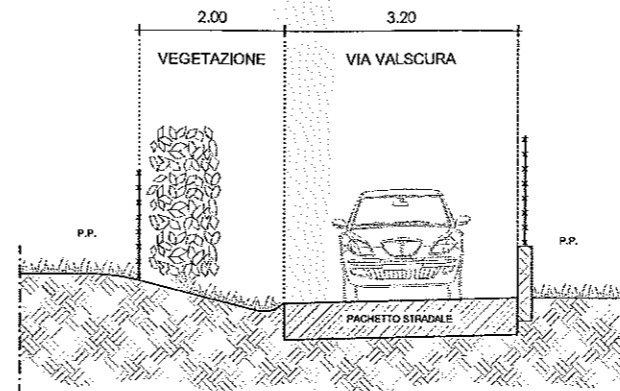


SEZIONE 6 - scala 1:100

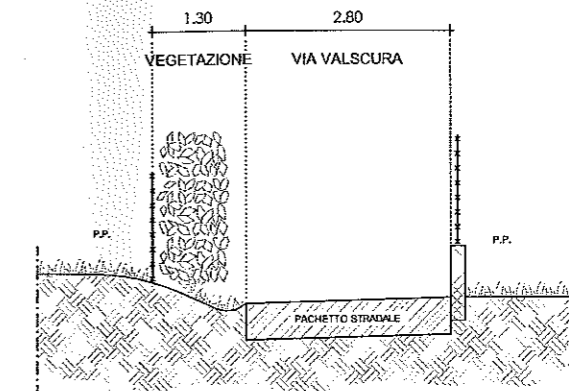


SEZIONE 3 - scala 1:100

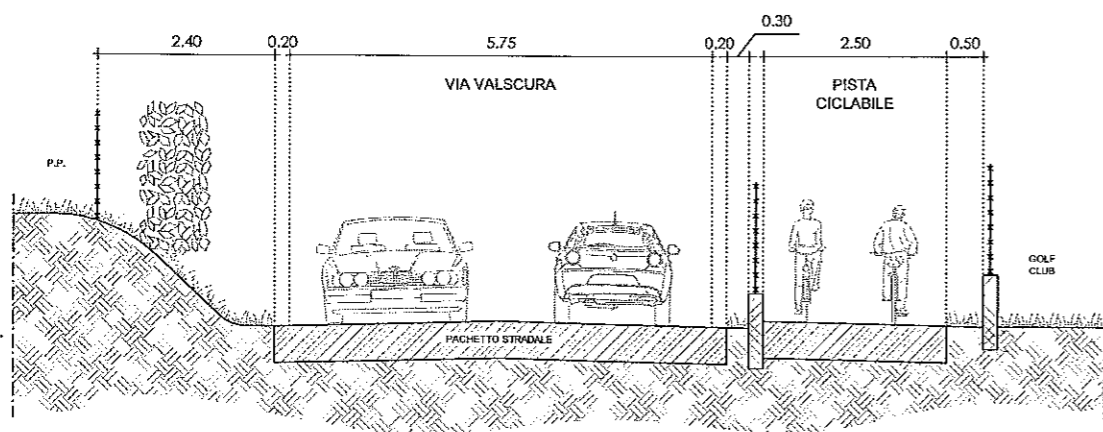

SEZIONE 7 - scala 1:100

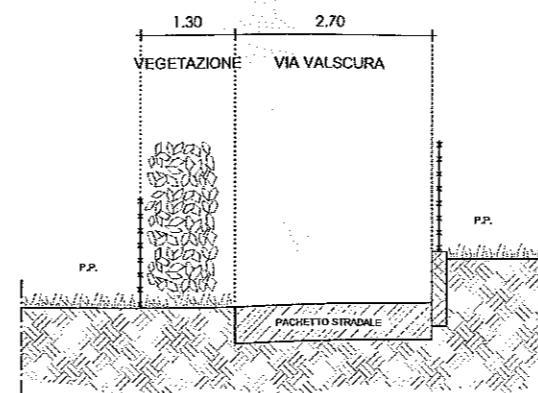

SEZIONE 8 - scala 1:100

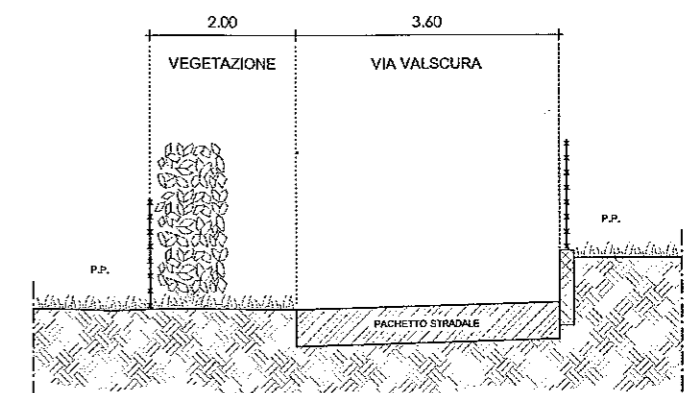


Handwritten signature: M. Davide Tana

COMMITTENTE:
COMUNE DI CREAZZO

OGGETTO:
STUDIO DI FATTIBILITA'


ELABORATO:
SEZIONI STATO DI FATTO

SCALA GRAFICA 1:100

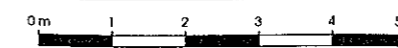

DATA: OTTOBRE 2013


LEGENDA

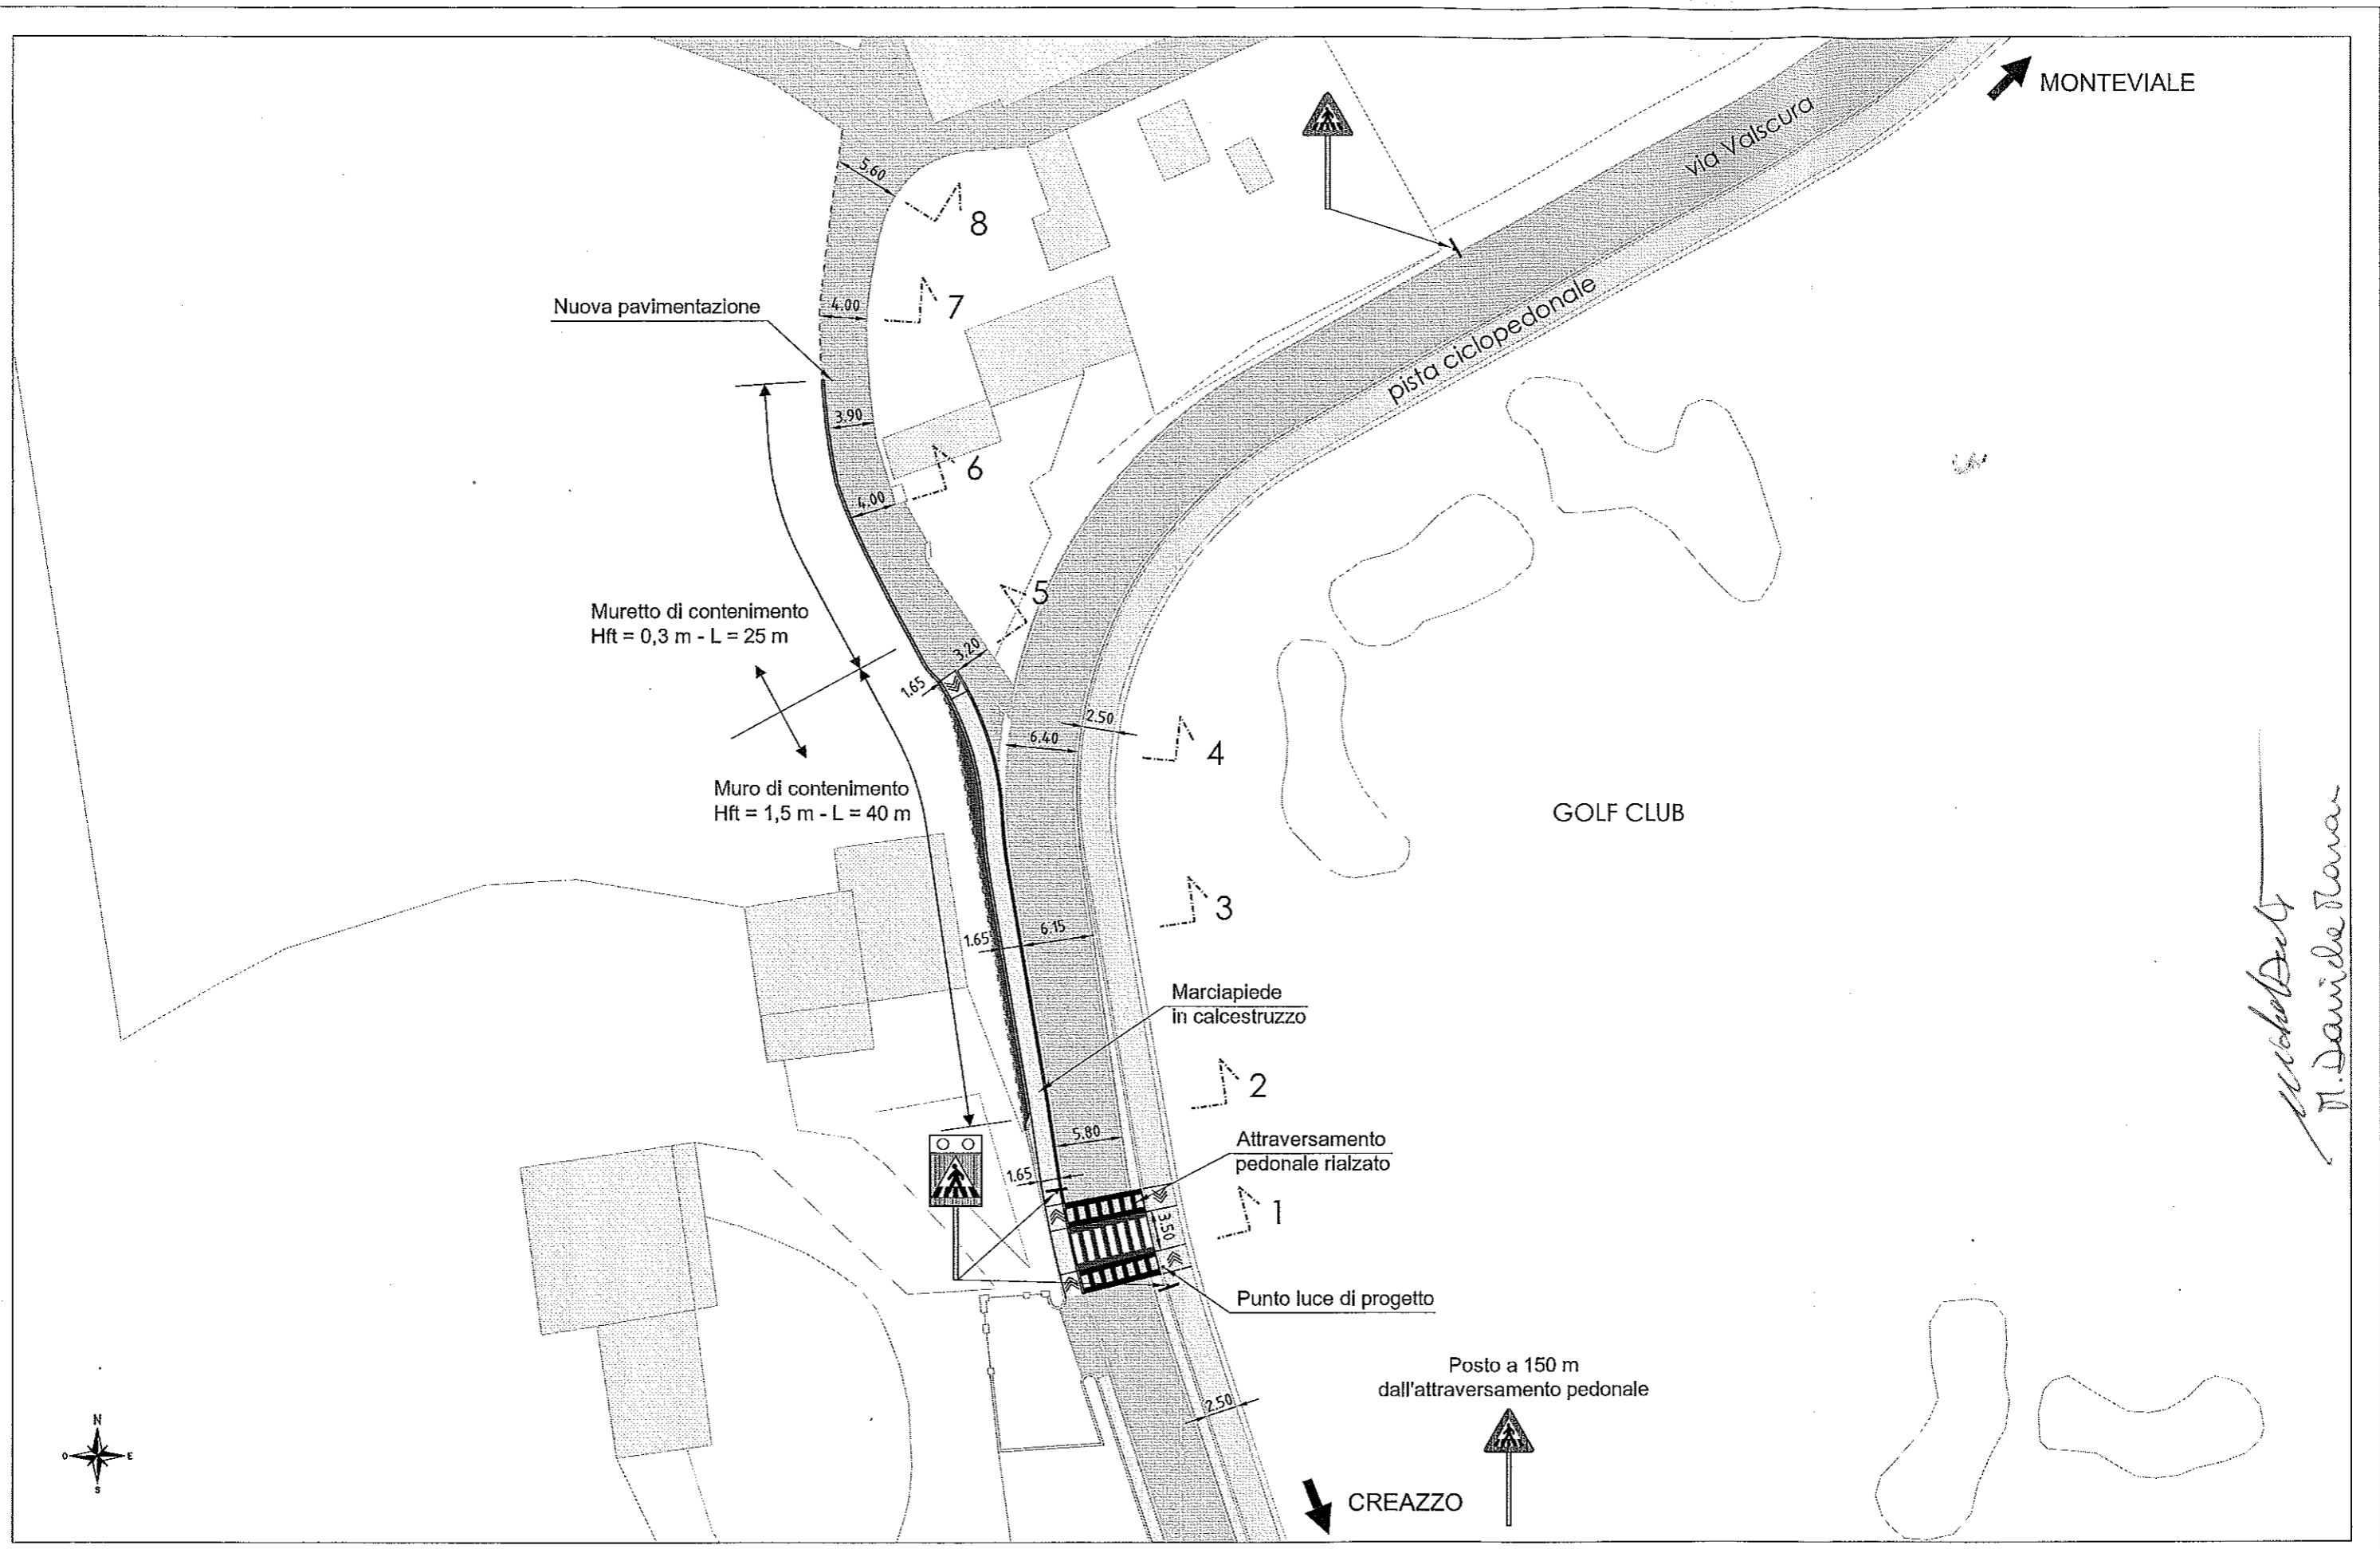


Michel Debi
 M. Davide Baran

COMMITTENTE: COMUNE DI CREAZZO	OGGETTO: STUDIO DI FATTIBILITA'	ELABORATO: PLANIMETRIA DI PROGETTO	SCALA GRAFICA 1:500 	DATA: OTTOBRE 2013	4								
			LEGENDA <table style="display: inline-table; border: none;"> <tr> <td></td> <td>Marciapiede in calcestruzzo</td> <td></td> <td>Muro di contenimento</td> <td></td> <td>Quote</td> <td></td> <td>Segnaletica</td> </tr> </table>		Marciapiede in calcestruzzo		Muro di contenimento		Quote		Segnaletica		
	Marciapiede in calcestruzzo		Muro di contenimento		Quote		Segnaletica						


SEZIONE 1: attraversamento pedonale- scala 1:100

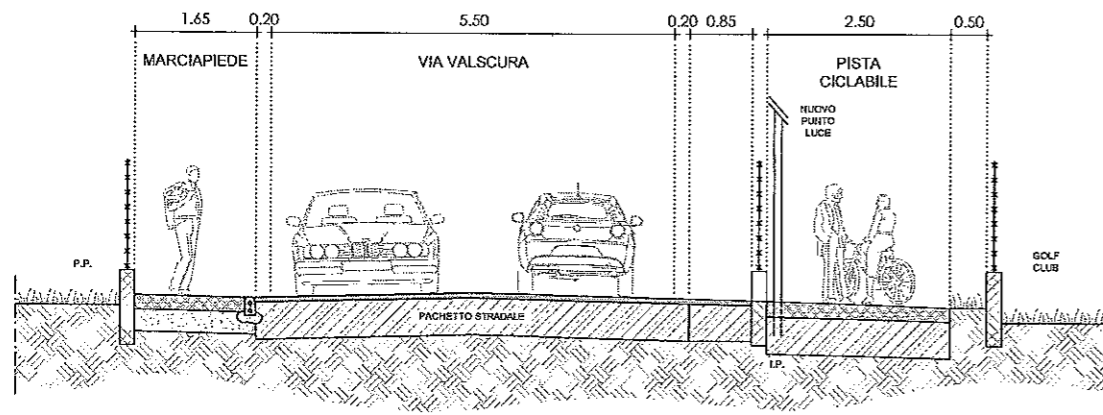


SEZIONE 4 - scala 1:100

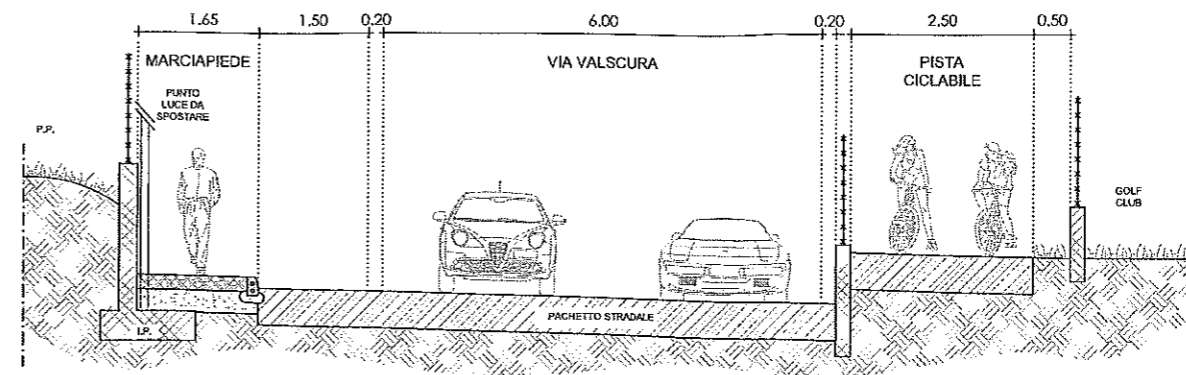


SEZIONE 2 - scala 1:100

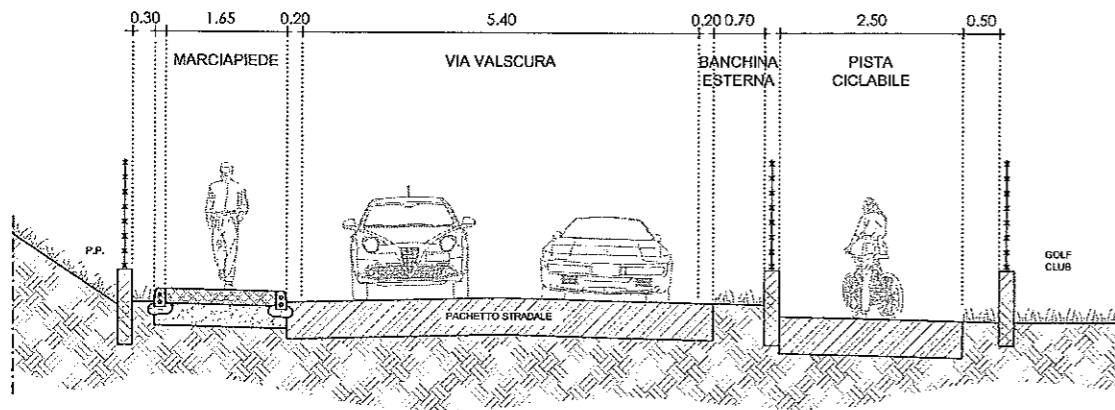


SEZIONE 5 - scala 1:100

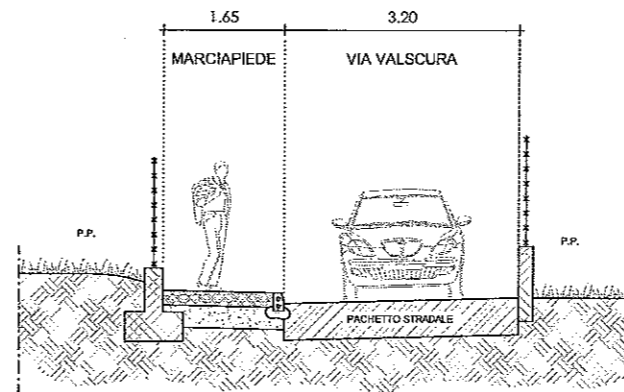


SEZIONE 6 - scala 1:100

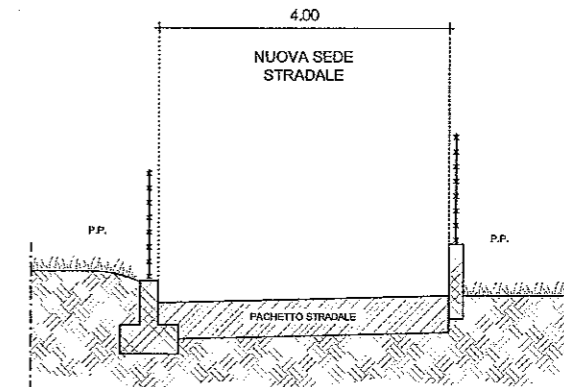


SEZIONE 3 - scala 1:100

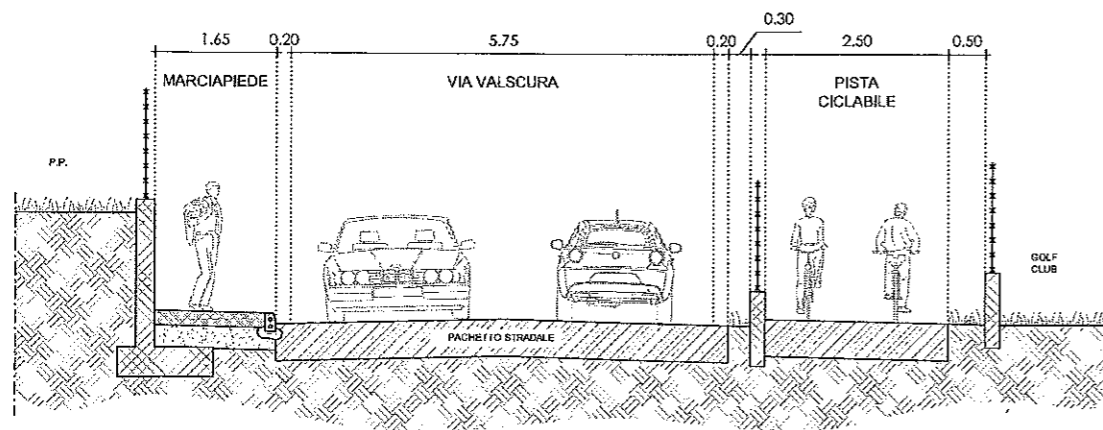

SEZIONE 7 - scala 1:100

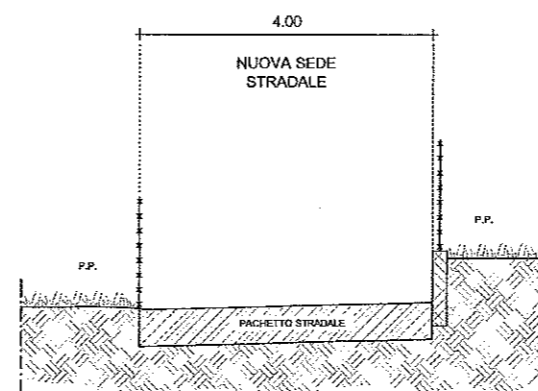

SEZIONE 8 - scala 1:100

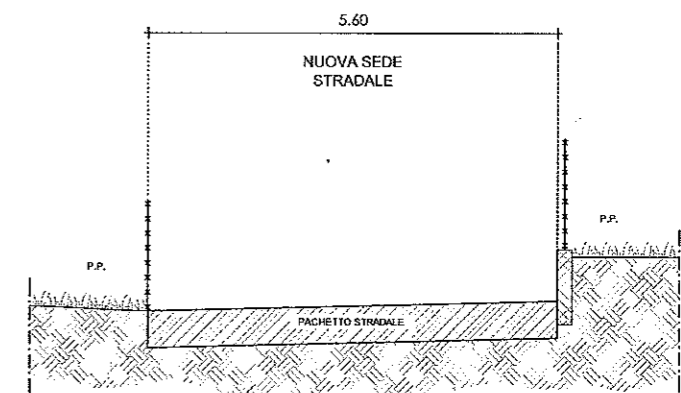

Studio Progetti
D. Daniele Taran