

<b>SCHEDA B n°59</b>	<b>PROVINCIA DI VICENZA</b>		
	<b>COMUNE DI CREAZZO</b>		

**EDIFICIO INDIVIDUATO AI SENSI DELLA**

D. Lgs. 22 gennaio 2004 n. 42		L. R. 11/2004		PTCP
beni ambientali	beni culturali			
<b>No</b>	<b>Si</b>	<b>Si</b>		<b>No</b>

Numero piani:	3	Area pertinenza (mq):	<b>3560,00</b>
---------------	---	-----------------------	----------------

**TIPOLOGIA**

isolato	in cortina	a corte	a schiera	altro (specificare)
<b>No</b>	<b>No</b>	<b>Si</b>	<b>No</b>	<b>No</b>

**CONTESTO AMBIENTALE**

parco	giardino	orto	scoperto a dest. Agr.	brolo
<b>No</b>	<b>No</b>	<b>No</b>	<b>Si</b>	<b>No</b>

EPOCA IMPIANTO ORIGINARIO	anno:	<b>1600</b>	circa
INTERVENTI SUCCESSIVI	anno:		
di modesta entità:			
di pesante entità: 1993			

**PARTICOLARI DI RILIEVO**

Architettonico: No
Scultoreo: No
Pittorico: No

**CARATTERISTICHE COSTRUTTIVE E MATERIALI****STRUTTURE VERTICALI**

legno	<b>No</b>	cotto	<b>Si</b>	sasso	<b>Si</b>	altro	<b>No</b>
Stato di conservazione		<b>Buono</b>					

**STRUTTURE ORIZZONTALI**

ferro	<b>No</b>	latero cem.	<b>No</b>	C.A.	<b>No</b>	legno	<b>Si</b>
Stato di conservazione		<b>Buono</b>					


**COPERTURE**

laterizio	<b>Si</b>	legno	<b>Si</b>	lamiera	<b>No</b>	altro	<b>No</b>
Stato di conservazione		<b>Buono</b>					

STATO DI CONSERVAZIONE COMPLESSIVO:	<b>Mediocre</b>
STATO DI CONSERVAZIONE DELLE STRUTTURE:	<b>Mediocre</b>


G U I Z Z E

LEGENDA

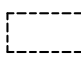
 Ambito




PLANIMETRIA GENERALE  
scala 1:2000

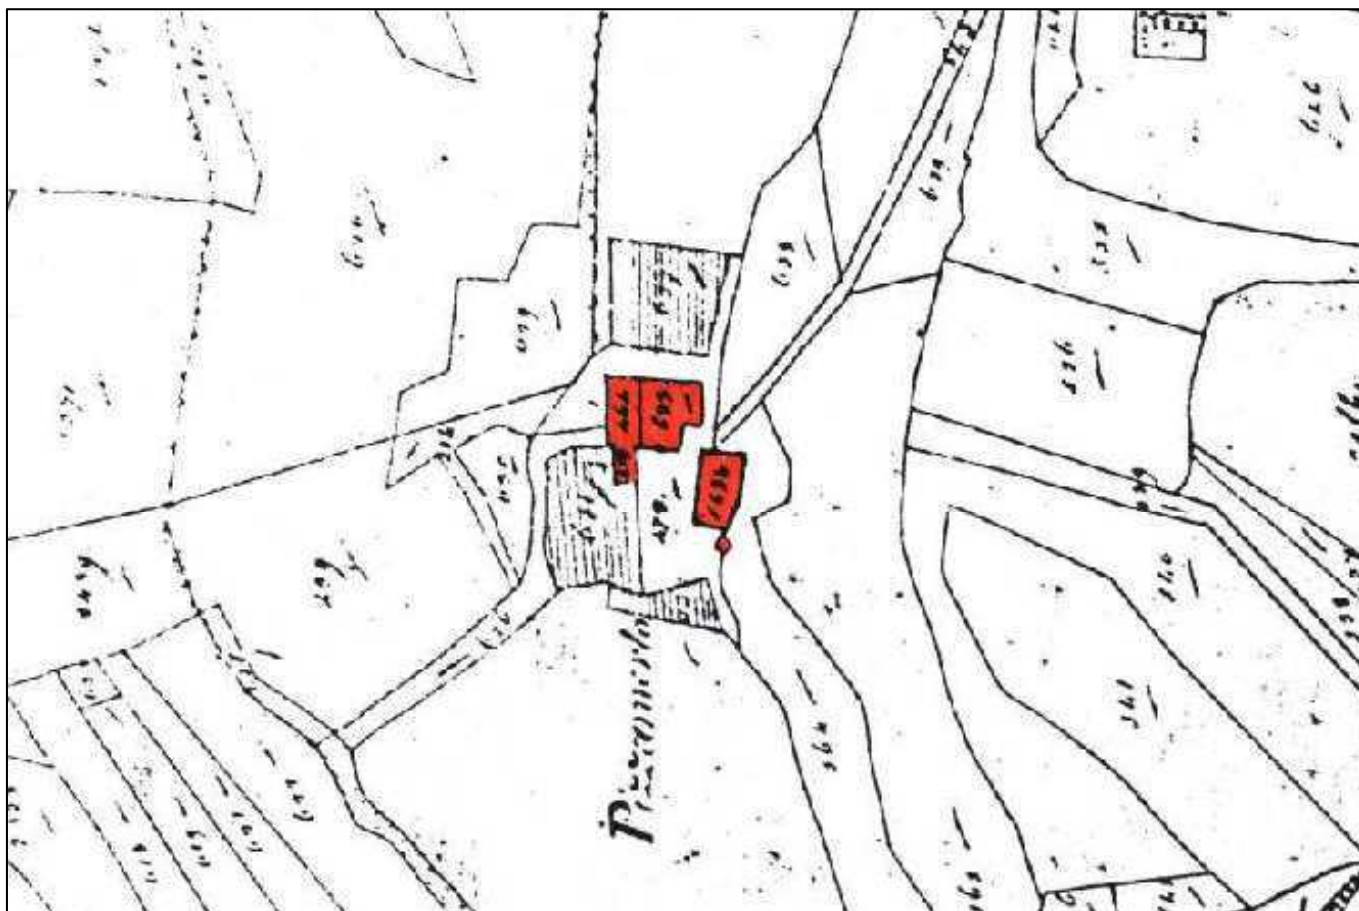

CATASTO AUSTRIACO – Anno 1829 (B059C829.JPG)

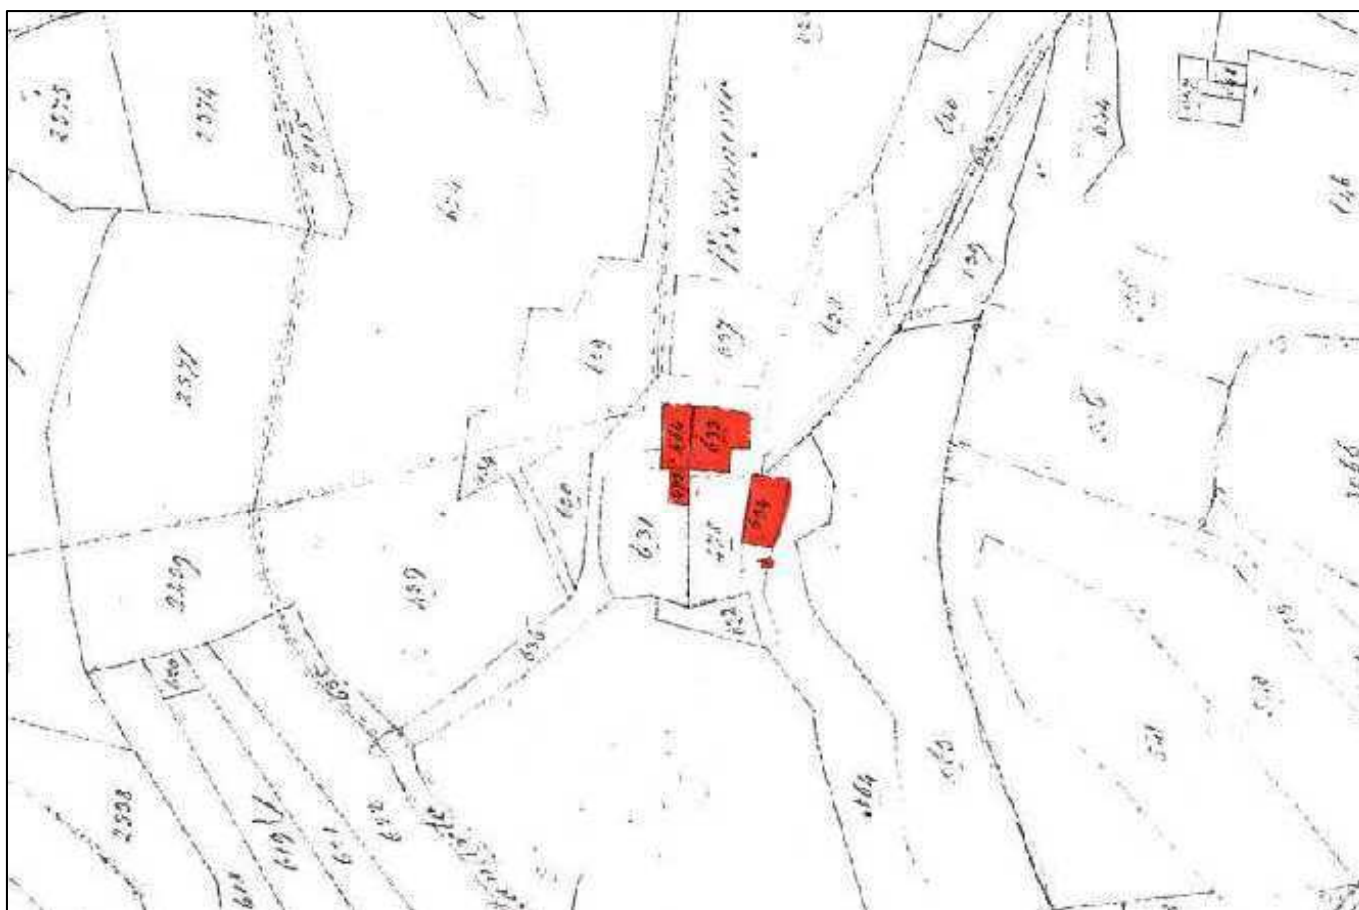

CATASTO AUSTRIACO – Anno 1845 (B059C845.JPG)

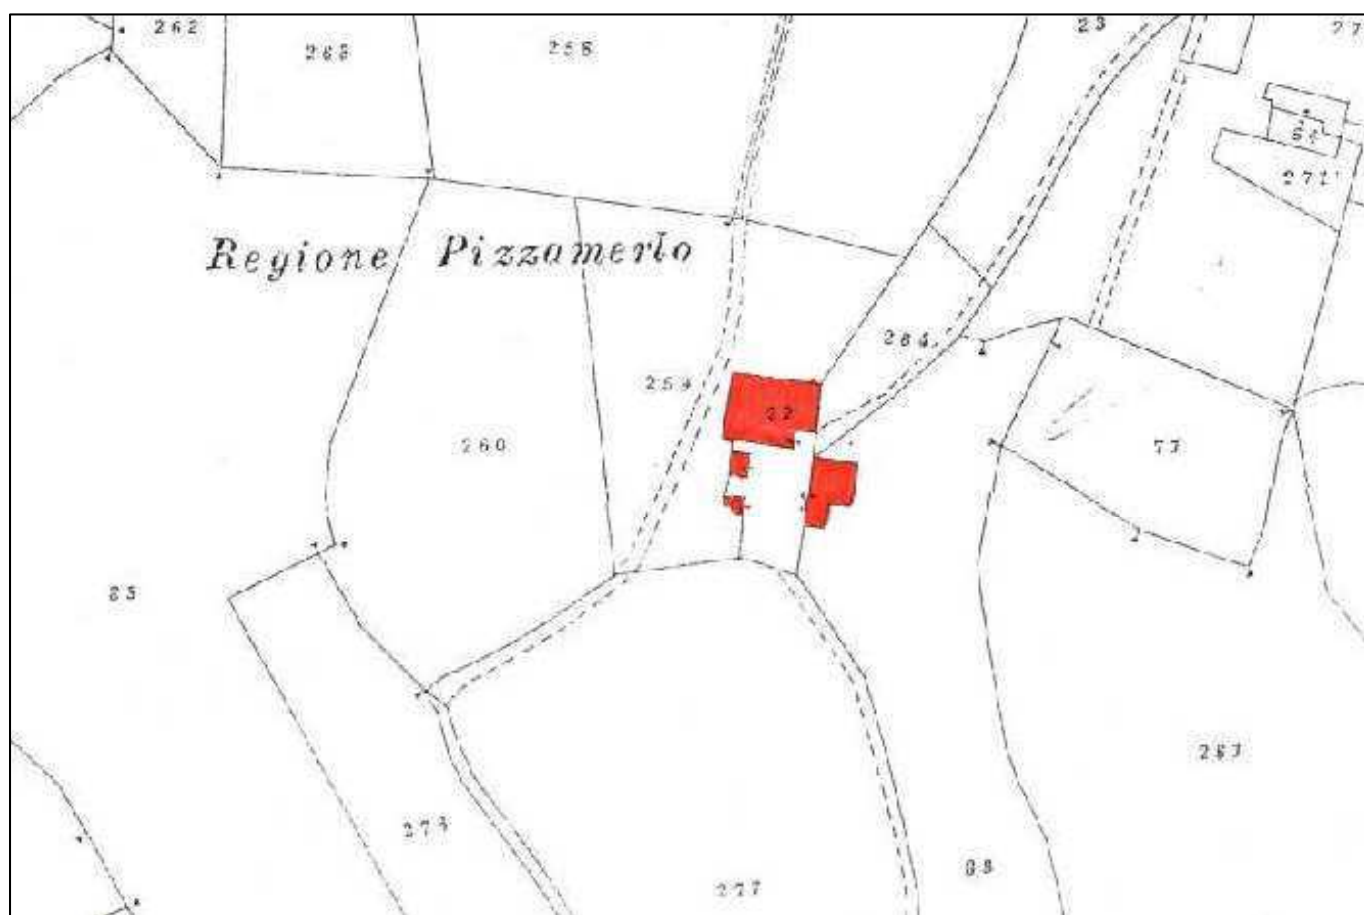

CATASTO ITALIANO – Anno 1905 (B059C905.JPG)



VISTA FOTOGRAFICA 1 (B059F01H.JPG)



VISTA FOTOGRAFICA 2 (B059F02H.JPG)



VISTA FOTOGRAFICA 3 (B059F03H.JPG)



VISTA FOTOGRAFICA 4 (B059F04H.JPG)



VISTA FOTOGRAFICA 5 (B059F05H.JPG)





VISTA FOTOGRAFICA 6




VISTA FOTOGRAFICA 7 (PROSPETTO OVEST)




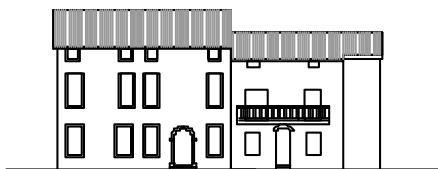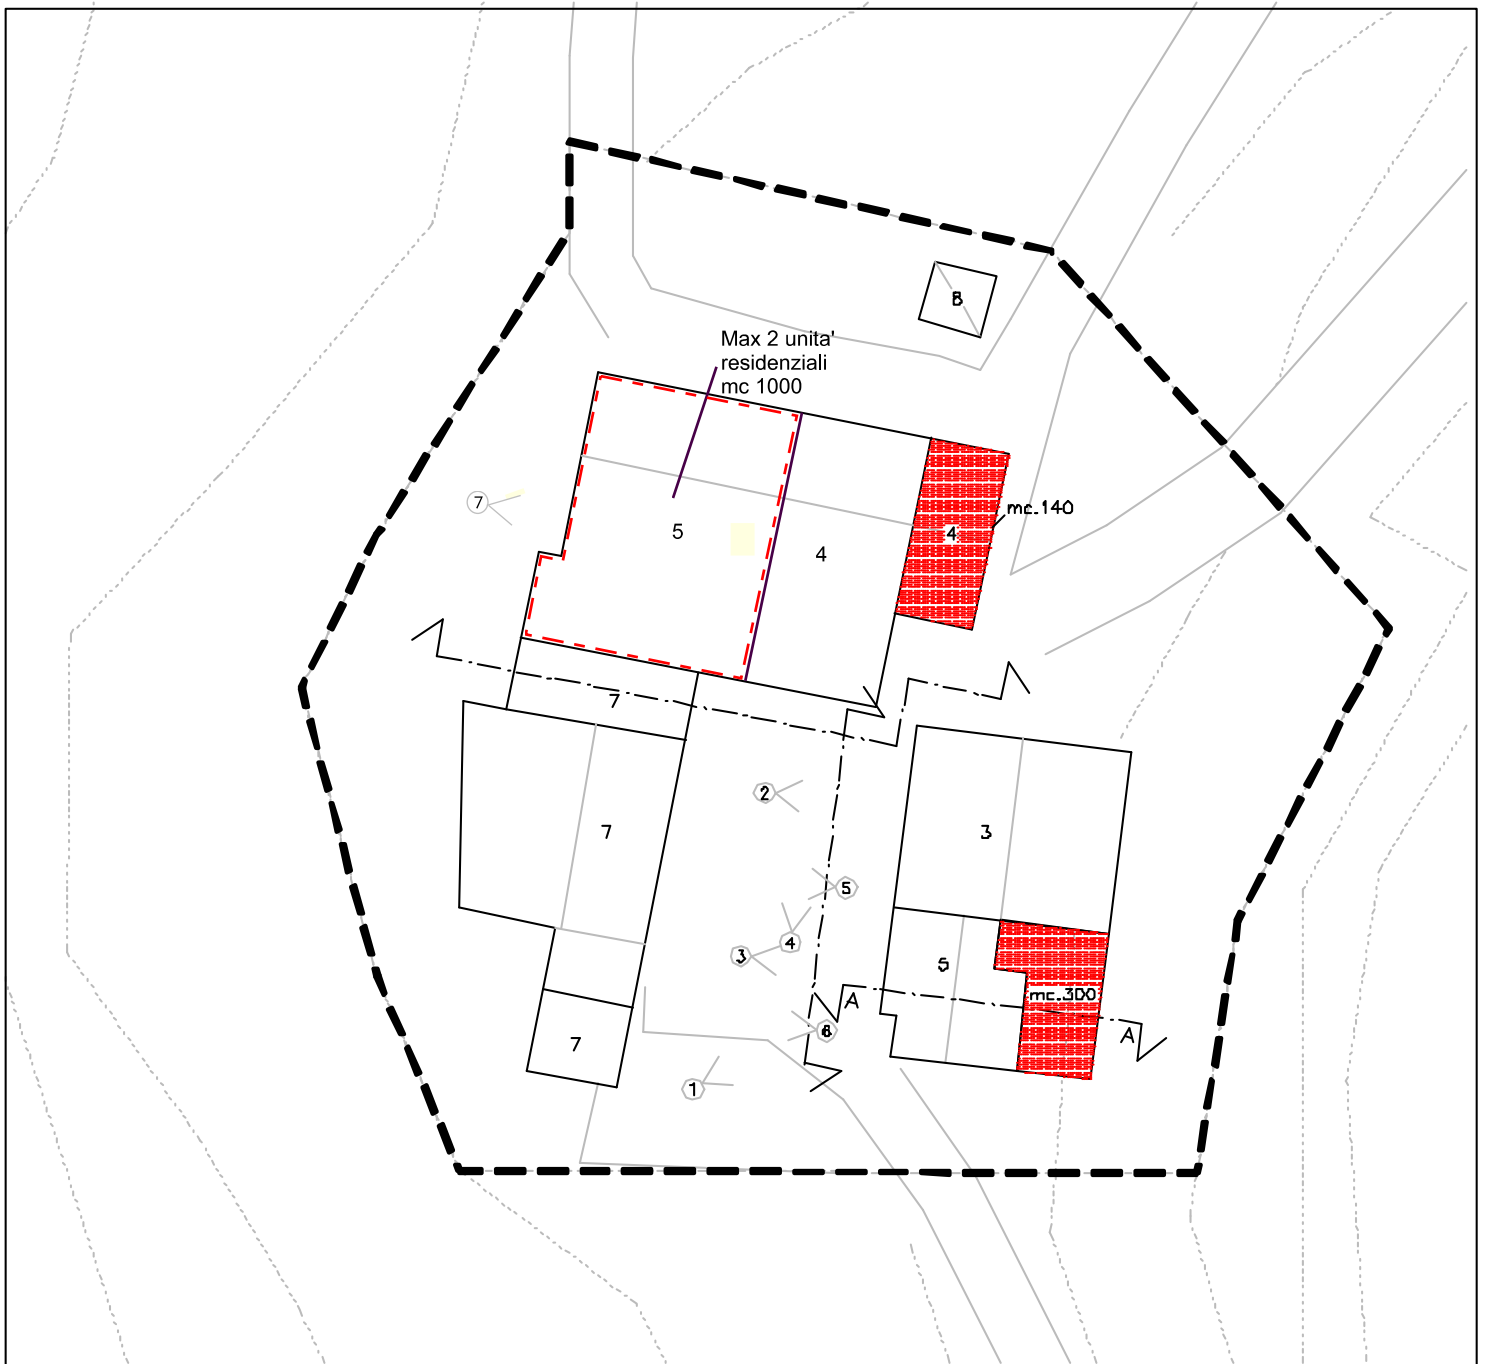

PROSPETTO OVEST

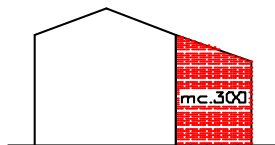


SEZIONE A-A


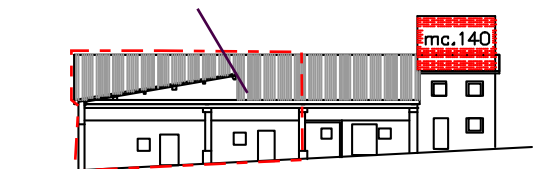



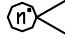
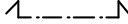
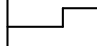
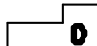
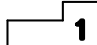
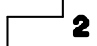
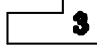
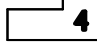
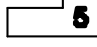
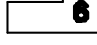
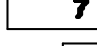
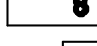
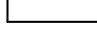


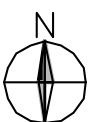


PROSPETTO SUD

- l'ampliamento è soggetto alla corresponsione della quota perequativa pari al raddoppio degli oneri dovuti sull'intero volume nel caso l'ampliamento o la nuova costruzione siano superiori al 20% dell'unità immobiliare di riferimento.

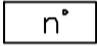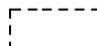

## LEGENDA

	Perimetro delle unità minime d'intervento
	Ambito
	mc 1000    Max 2 unità residenziali
	Sagome limite nuovi edifici (alzato)
	Ampliamento
	Viste fotografiche
	Riferimento dei prospetti
	Limite di massimo ampliamento
	Tutti gli interventi
	Restauro filologico
	Risanamento conservativo
	Restauro propositivo
	Ristrutturazione parziale tipo A
	Ristrutturazione parziale tipo B
	Ristrutturazione globale
	Demolizione e ricostruzione
	Demolizione senza ricostruzione
	Unità edilizie
	Elementi lineari significativi
	Elementi puntuali significativi
	Corsi d'acqua